




KETERANGAN :

- A. MESS ATLET TAHAP 1
- B. MESS ATLET TAHAP 2
- C. MESS OFFICIAL 1
- D. MESS OFFICIAL 2
- E. LANSEKAP

PEMILIK KEGIATAN	
	
PEKERJAAN	
PERENCANAAN REHABILITASI MESS ATLET DAN FASILITAS KAMPUS PAPUA ALOM DI KABUPATEN JAYAPURA	
LOKASI	
CLUSTER KABUPATEN JAYAPURA	
MENYETUJUI	
PEJABAT PENANGGUNG JAWAB KEGIATAN	
Drh. RAFAEL HERI NUGROHO	
PEMERIKSA	
DINAS PUPR PERUMAHAN DAN KAWASAN PERMUKIMAN PROVINSI PAPUA PEJABAT TEKNIS PEMERIKSA DOKUMEN PERENCANAAN	
AGUS LEONARD, ST 19720527 2002121 T 007	
MENGETAHUI	
KUASA PENGELOLA ANGGARAN	
Dr. YUNUS WONDA, SH., MH.	
KONSULTAN PERENCANA	
	
Direktur	Readi Herdiansyah, ST
Team Leader	Dr. Ir. Pancawati Dewi, MT
Arsitek	Ir. Imam Santoso, MT
Lansekap	Ir. M. Amir Salipu, MT
Interior	Dr. Alfini Baharuddin
Struktur	Santje M. Iriyanto, MT
Elektrikal	Ir. Misdi, MT
KETERANGAN GAMBAR	
LAYOUT PLAN	
SKALA	1 : 250
JUMLAH HAL	NO. HAL
133	1

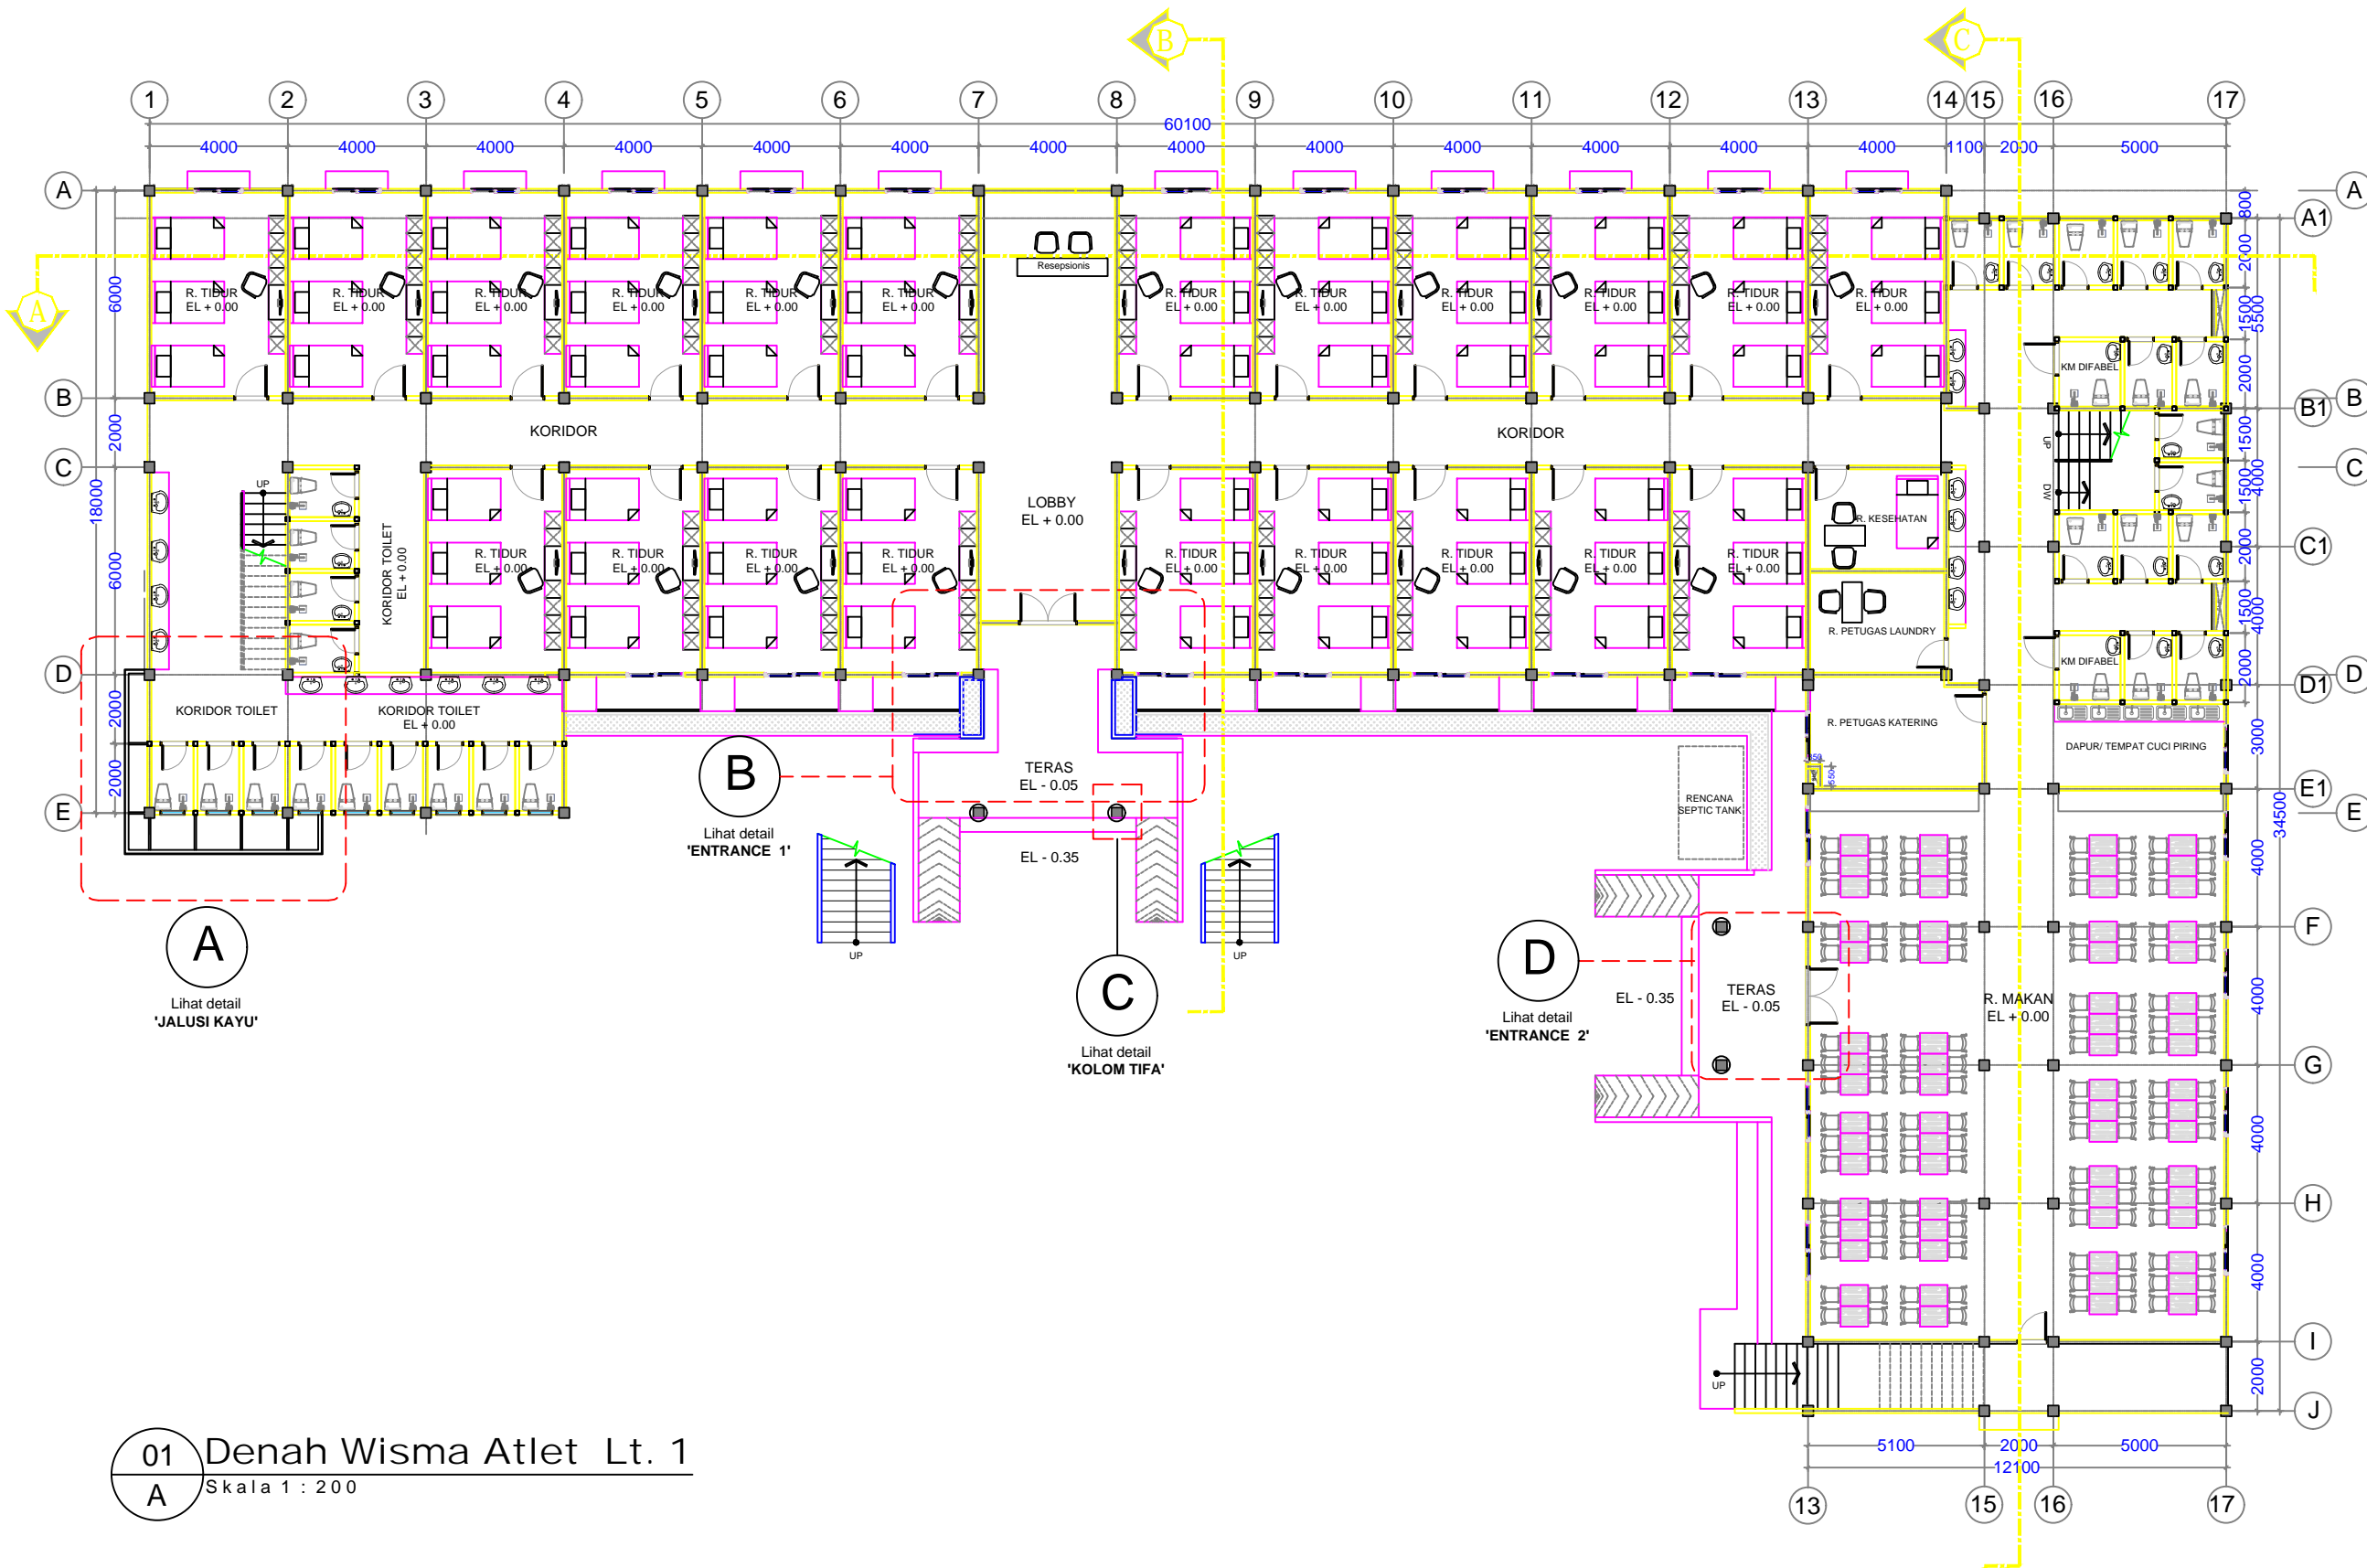

01 Denah Wisma Atlet Lt. 1
A Skala 1 : 200

PEMILIK KEGIATAN



PEKERJAAN

PERENCANAAN REHABILITASI MESS ATLET DAN FASILITAS ASRAMA KAMPUS PAPUA ALOM

LOKASI

ASRAMA PAPUA ALOM DI KABUPATEN JAYAPURA

MENYETUJUI

PEJABAT PENANGGUNG JAWAB KEGIATAN

Drh. RAFAEL HERI NUGROHO

PEMERIKSA

DINAS PUPR PERUMAHAN DAN KAWASAN PERMUKIMAN PROVINSI PAPUA PEJABAT TEKNIS PEMERIKSA DOKUMEN PERENCANAAN

AGUS LEONARDO, ST
19720527 2002121 1 007

MENGETAHUI

KUASA PENGELOLA ANGGARAN

Dr. YUNUS WONDA, SH., MH.

KONSULTAN PERENCANA





Direktur	Readi Herdiansyah, ST
Team Leader	Dr. Ir. Pancawati Dewi, MT
Arsitek	Ir. Imam Santoso, MT
Lansekap	Ir. M. Amir Salipu, MT
Interior	Dr. Alfini B, MT
Struktur	Santje Iriyanto, ST, MT
Elektrikal	Ir. Misdi, MT

KETERANGAN GAMBAR

SKALA

JUMLAH HAL	NO. HAL
	2

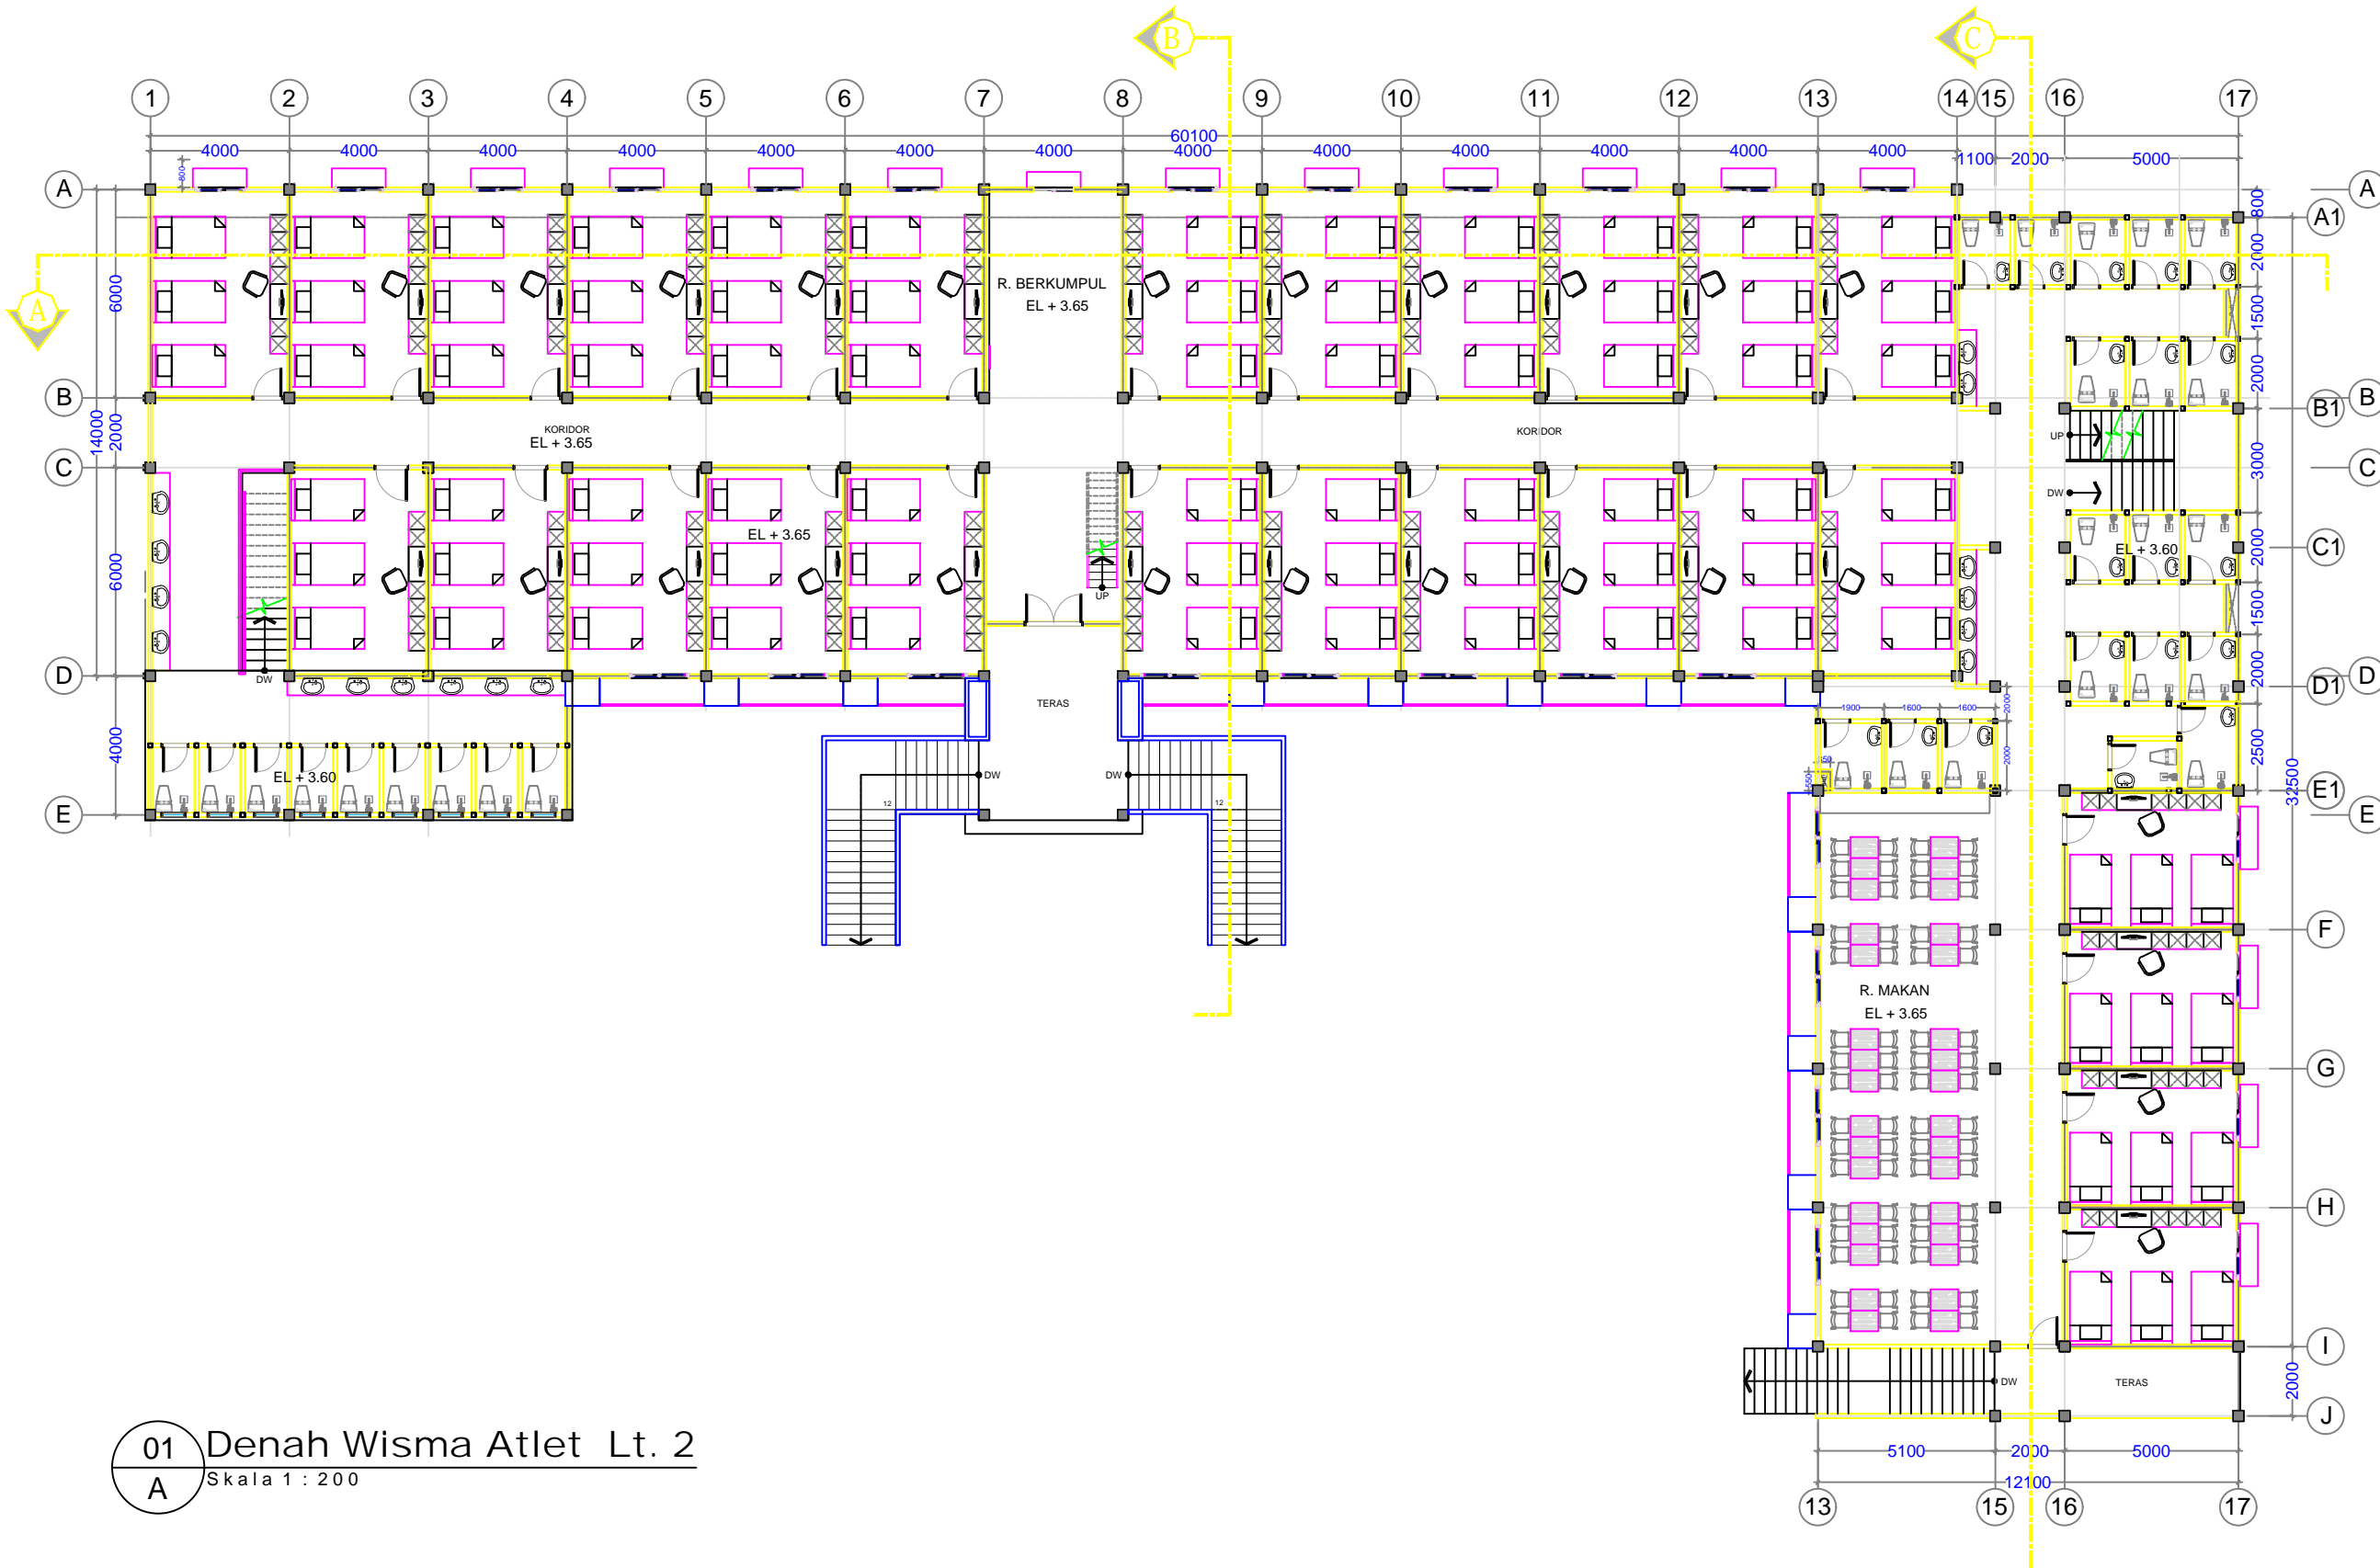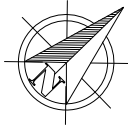

01 Denah Wisma Atlet Lt. 2
A Skala 1 : 200

PEMILIK KEGIATAN



PEKERJAAN

PERENCANAAN REHABILITASI MESS ATLET DAN FASILITAS ASRAMA KAMPUS PAPUA ALOM

LOKASI

ASRAMA PAPUA ALOM DI KABUPATEN JAYAPURA

MENYETUJUI

PEJABAT PENANGGUNG JAWAB KEGIATAN

Drh. RAFAEL HERI NUGROHO

PEMERIKSA

DINAS PUPR PERUMAHAN DAN KAWASAN PERMUKIMAN PROVINSI PAPUA
PEJABAT TEKNIS PEMERIKSA DOKUMEN PERENCANAAN

AGUS LEONARDO, ST
19720527 2002121 T 007

MENGETAHUI

KUASA PENGELOLA ANGGARAN

Dr. YUNUS WONDA, SH., MH.

KONSULTAN PERENCANA





Direktur	Readi Herdiansyah, ST
Team Leader	Dr. Ir. Pancawati Dewi, MT
Arsitek	Ir. Imam Santoso, MT
Lansekap	Ir. M. Amir Salipu, MT
Interior	Dr. Alfini B, MT
Struktur	Santje Iriyanto, ST, MT
Elektrikal	Ir. Misdi, MT

KETERANGAN GAMBAR

--	--

SKALA	
JUMLAH HAL	NO. HAL
	3

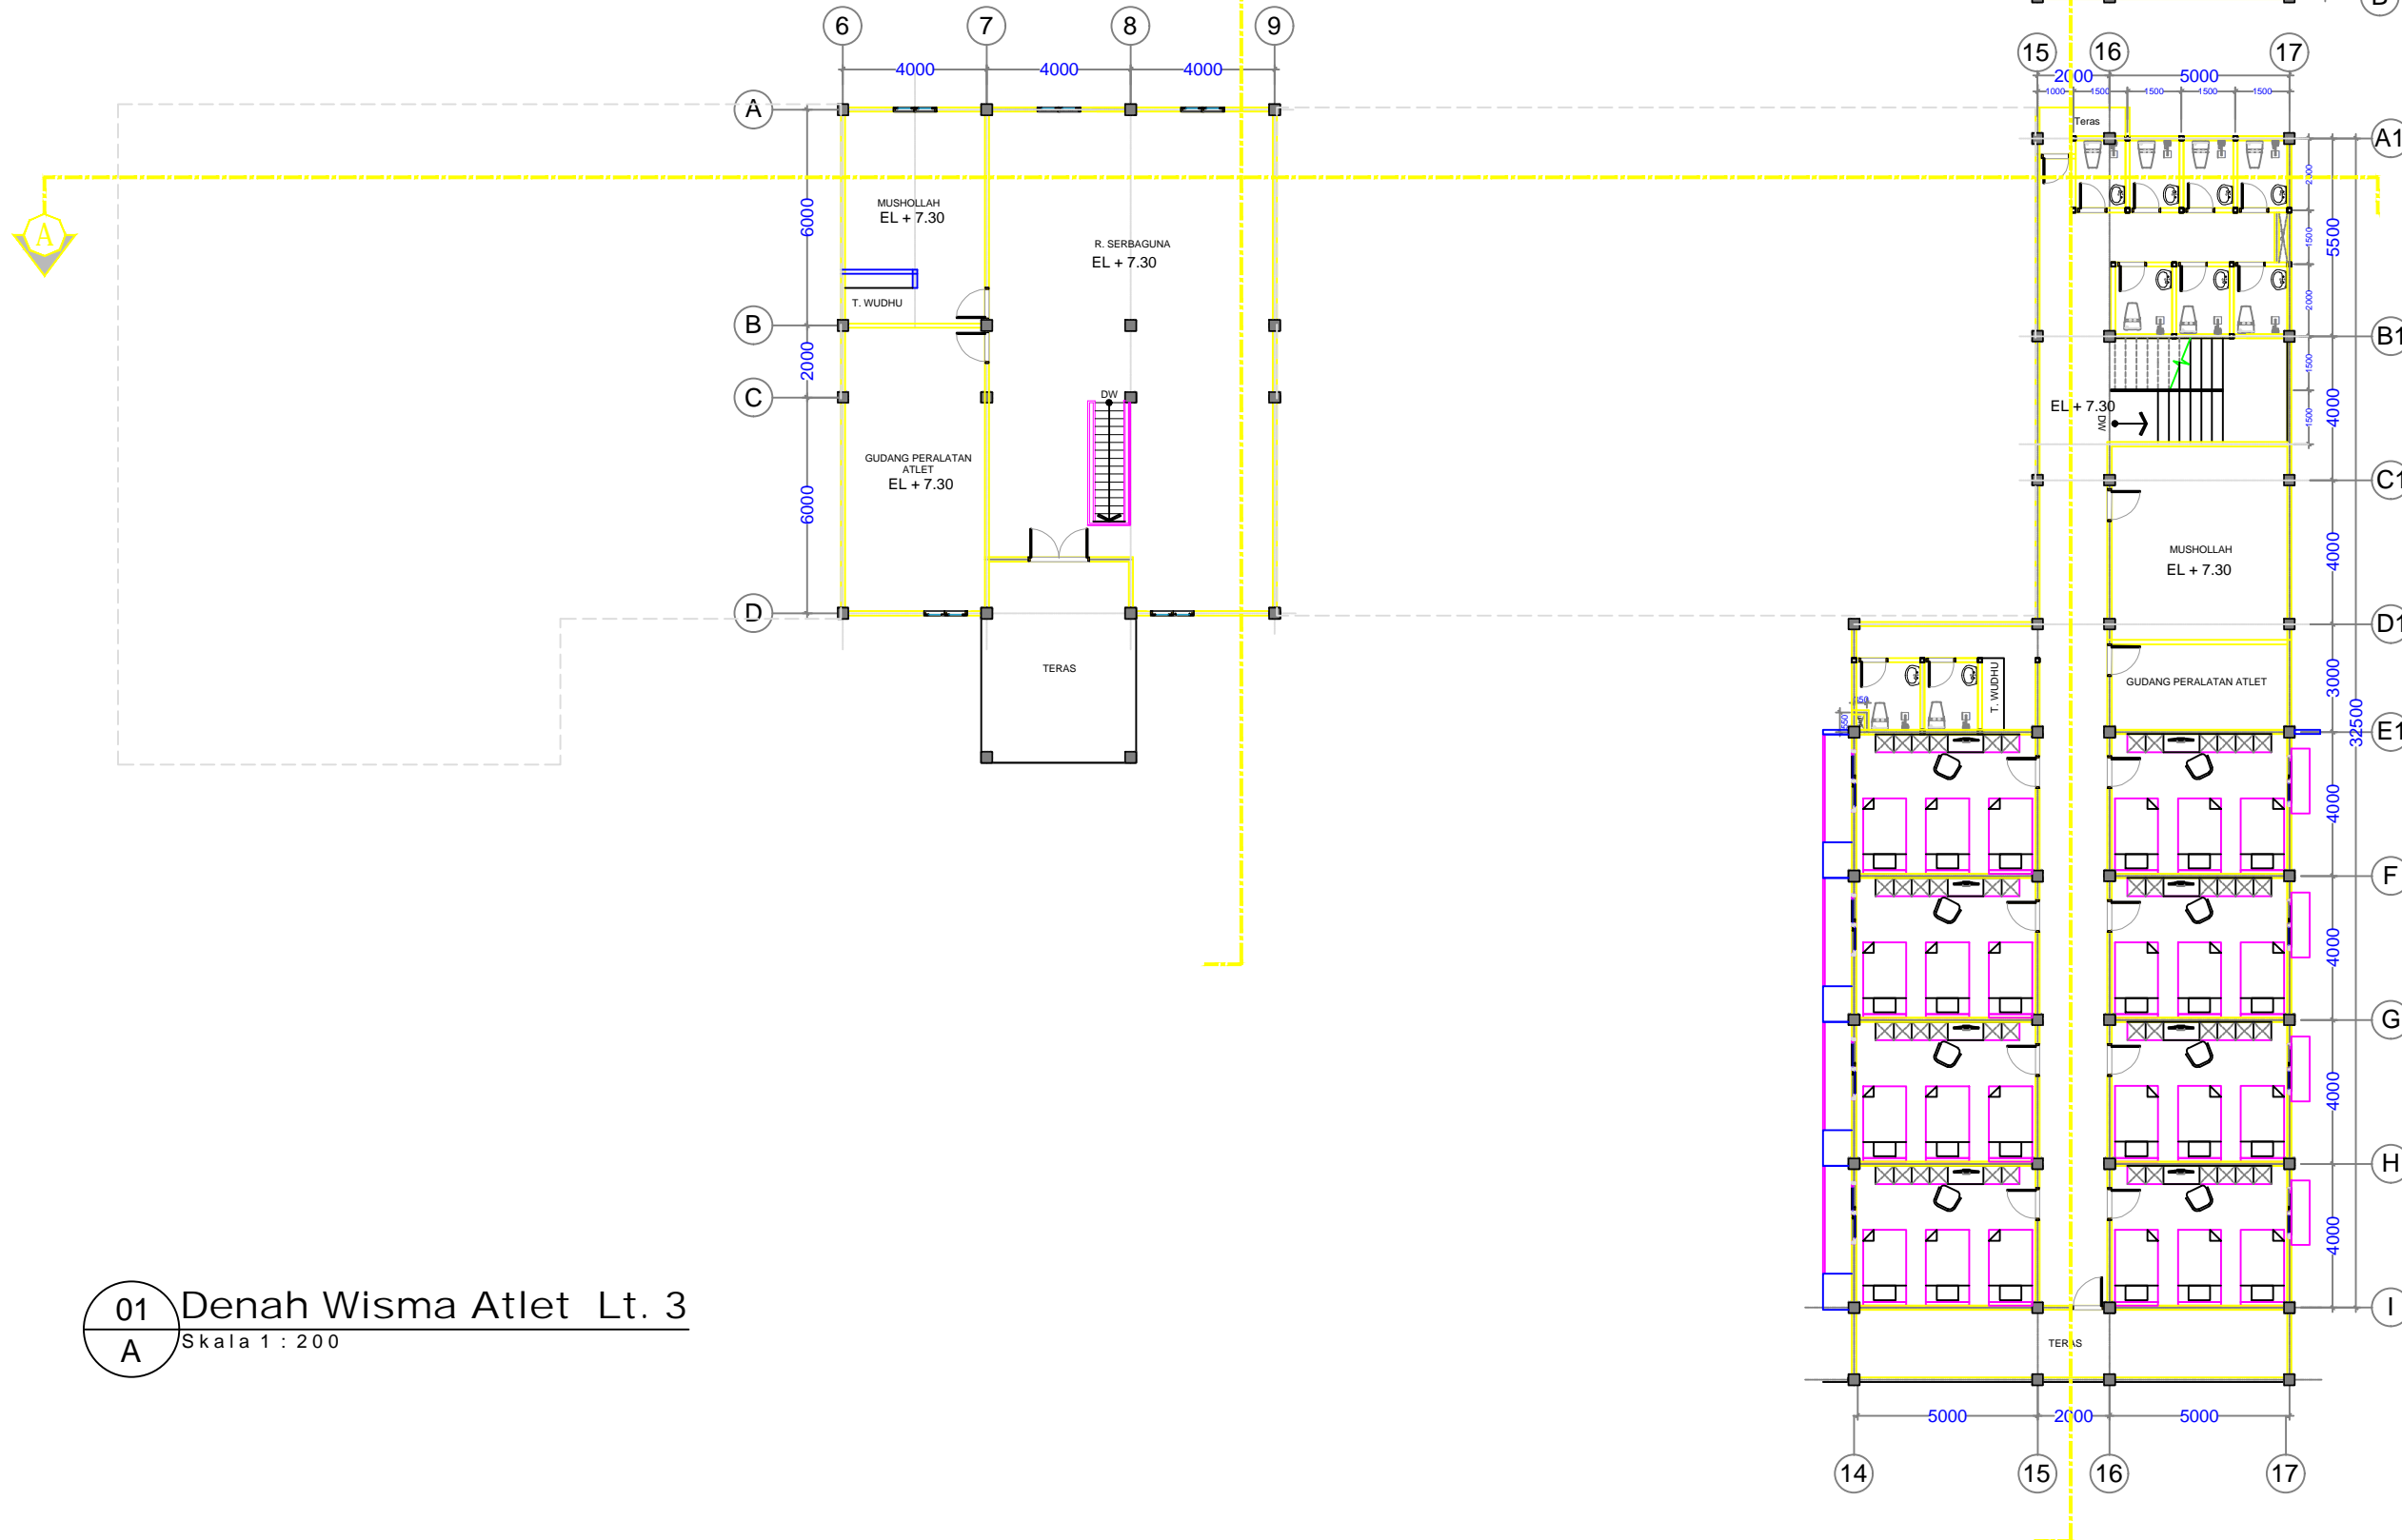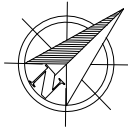

01 Denah Wisma Atlet Lt. 3
A Skala 1 : 200

PEMILIK KEGIATAN



PEKERJAAN

PERENCANAAN REHABILITASI MESS ATLET DAN FASILITAS ASRAMA KAMPUS PAPUA ALOM

LOKASI

ASRAMA PAPUA ALOM
DI KABUPATEN JAYAPURA

MENYETUJUI

PEJABAT PENANGGUNG JAWAB KEGIATAN

Drh. RAFAEL HERI NUGROHO

PEMERIKSA

DINAS PUPR PERUMAHAN DAN KAWASAN
PERMUKIMAN PROVINSI PAPUA
PEJABAT TEKNIS PEMERIKSA DOKUMEN
PERENCANAAN

AGUS LEONARDO, ST
19720527 2002121 T 007

MENGETAHUI

KUASA PENGELOLA ANGGARAN

Dr. YUNUS WONDA, SH., MH.

KONSULTAN PERENCANA




Direktur	Readi Herdiansyah, ST
Team Leader	Dr. Ir. Pancawati Dewi, MT
Arsitek	Ir. Imam Santoso, MT
Lansekap	Ir. M. Amir Salipu, MT
Interior	Dr. Alfini B, MT
Struktur	Santje Iriyanto, ST, MT
Elektrikal	Ir. Misdi, MT

KETERANGAN GAMBAR


--	--

SKALA	
JUMLAH HAL	NO. HAL

	4
--	---

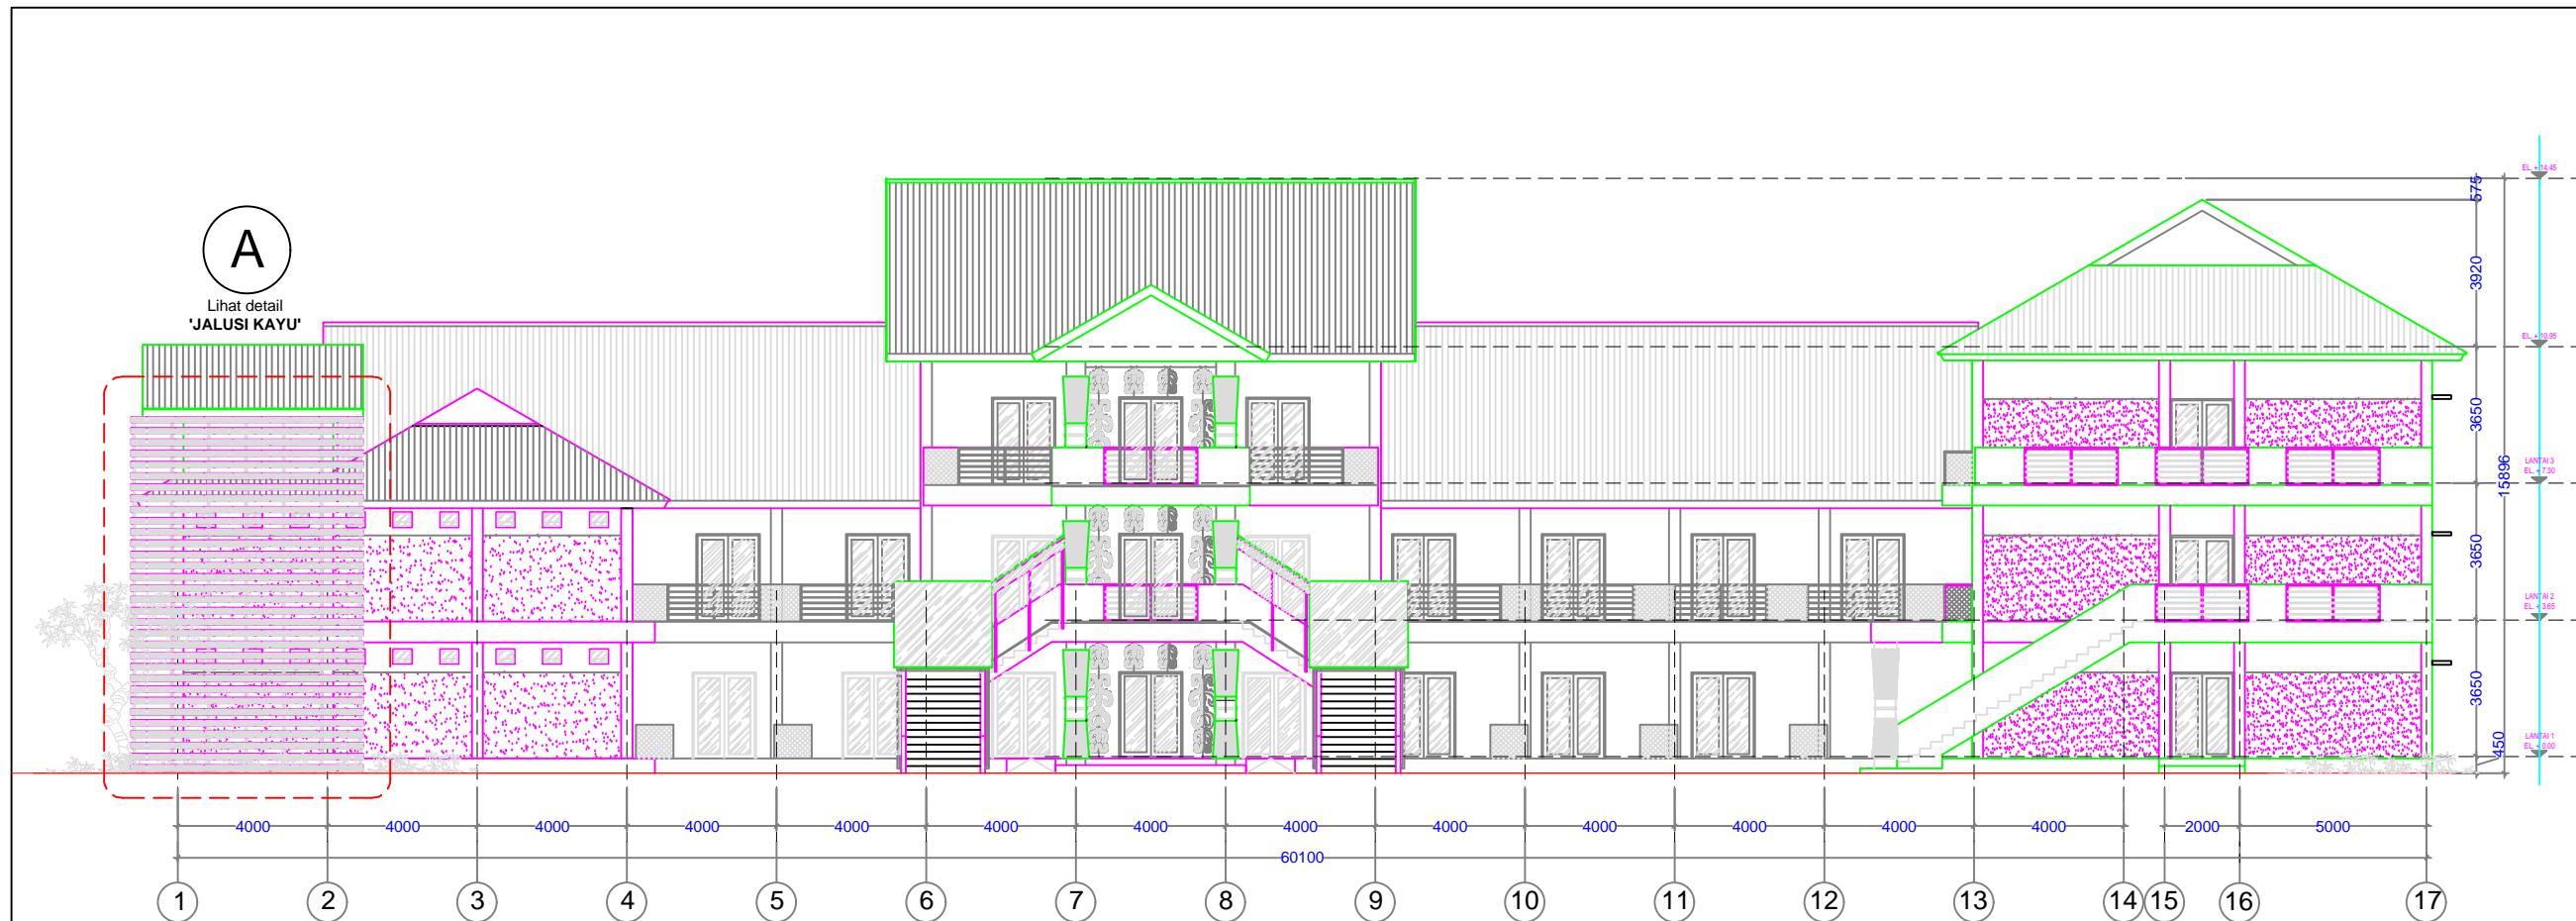

01 TAMPAK DEPAN
A WISMA ATLET
Skala 1 : 200

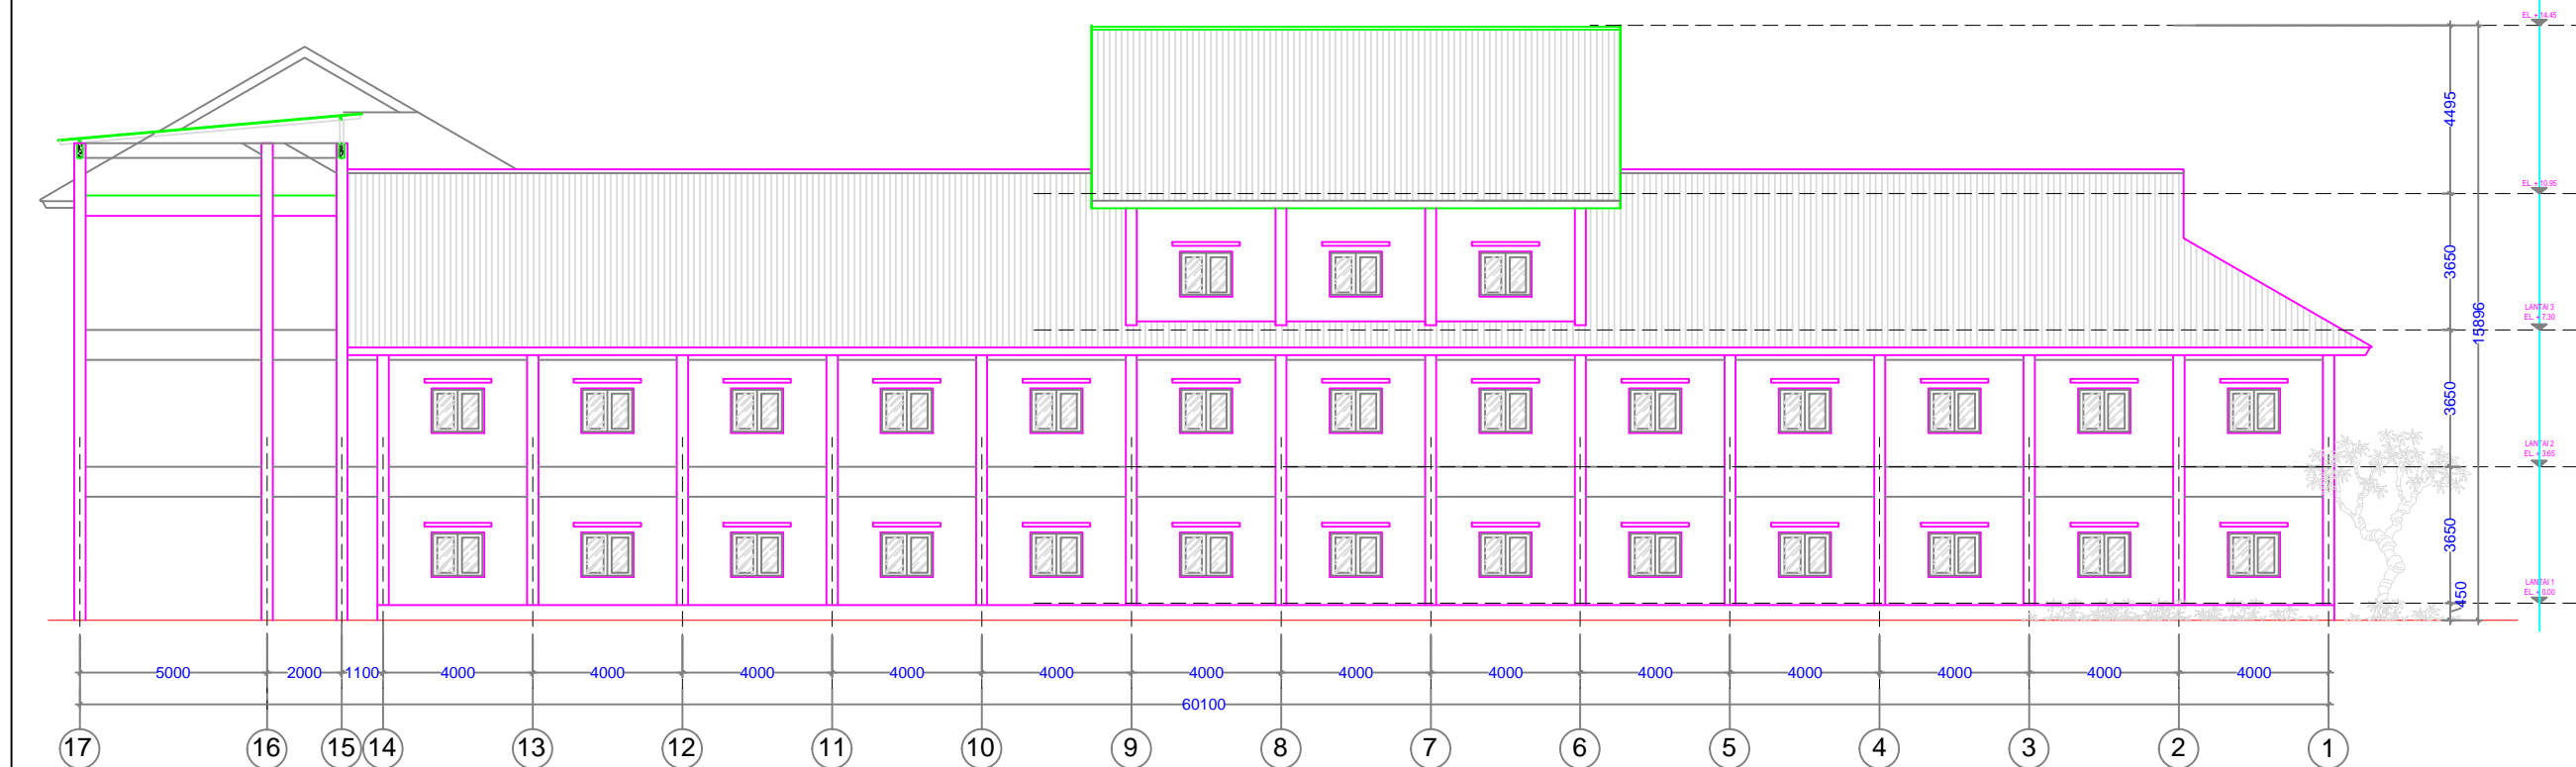

01 TAMPAK BELAKANG
A WISMA ATLET
Skala 1 : 200

PEMILIK KEGIATAN



PEKERJAAN

PERENCANAAN REHABILITASI MESS ATLET DAN FASILITAS ASRAMA KAMPUS PAPUA ALOM

LOKASI

ASRAMA PAPUA ALOM DI KABUPATEN JAYAPURA

MENYETUJUI

PEJABAT PENANGGUNG JAWAB KEGIATAN

Drh. RAFAEL HERI NUGROHO

PEMERIKSA

DINAS PUPR PERUMAHAN DAN KAWASAN PERMUKIMAN PROVINSI PAPUA PEJABAT TEKNIS PEMERIKSA DOKUMEN PERENCANAAN

AGUS LEONARDO, ST
19720527 2002121 T 007

MENGETAHUI

KUASA PENGELOLA ANGGARAN

Dr. YUNUS WONDA, SH., MH.

KONSULTAN PERENCANA




Direktur	Readi Herdiansyah, ST
Team Leader	Dr. Ir. Pancawati Dewi, MT
Arsitek	Ir. Imam Santoso, MT
Lansekap	Ir. M. Amir Salipu, MT
Interior	Dr. Alfini B, MT
Struktur	Santje Iriyanto, ST, MT
Elektrikal	Ir. Misdi, MT

KETERANGAN GAMBAR

SKALA	
JUMLAH HAL	NO. HAL
	5



01 TAMPAK SAMPING KANAN
A WISMA ATLET
Skala 1 : 200

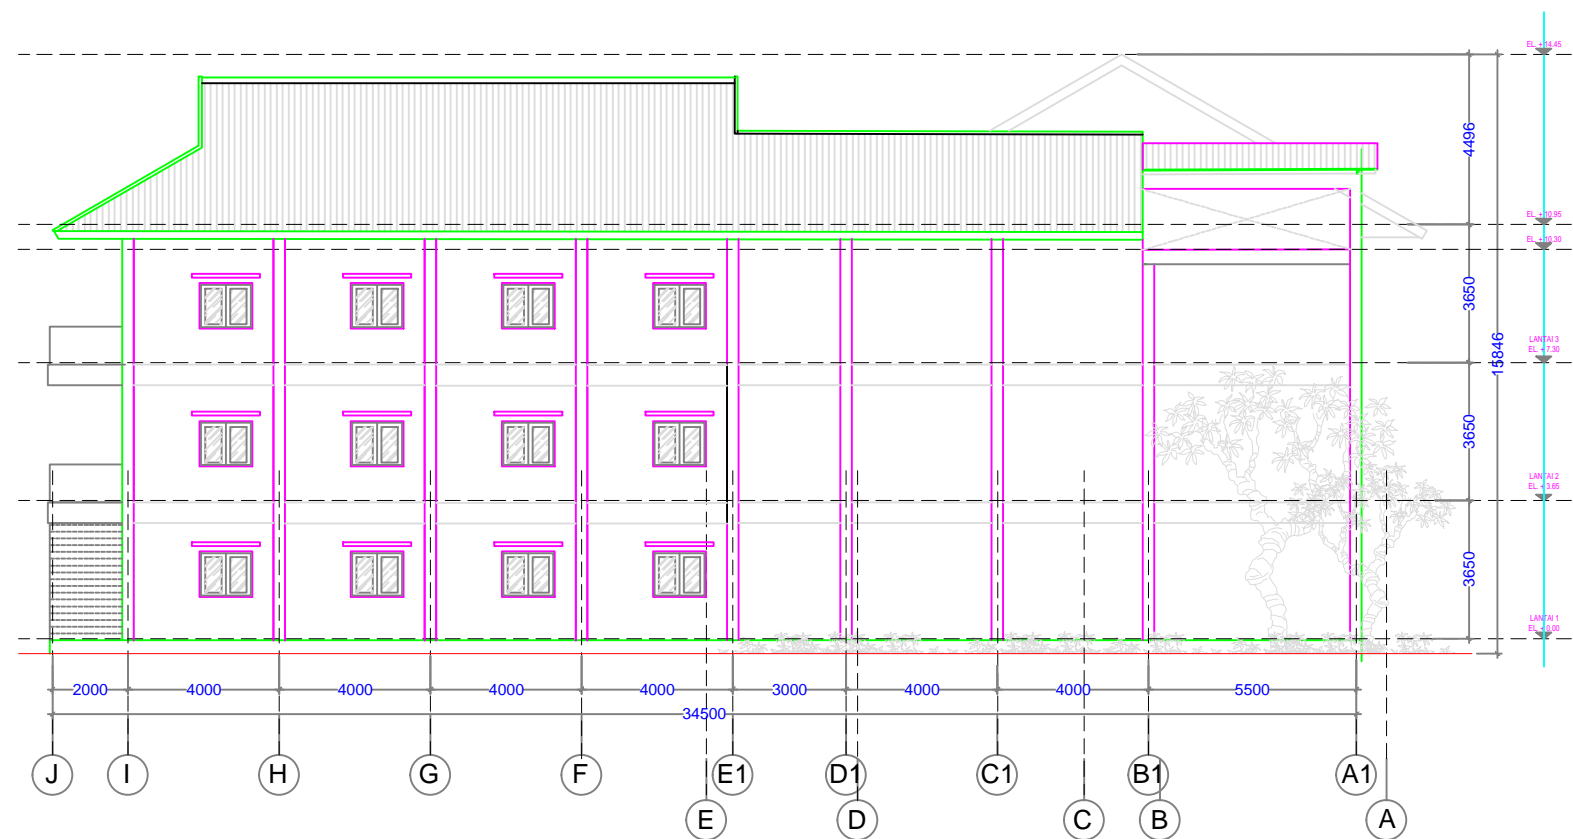

01 TAMPAK SAMPING
A WISMA ATLET
Skala 1 : 200

PEMILIK KEGIATAN



PEKERJAAN

PERENCANAAN REHABILITASI MESS ATLET DAN FASILITAS ASRAMA KAMPUS PAPUA ALOM

LOKASI

ASRAMA PAPUA ALOM
DI KABUPATEN JAYAPURA

MENYETUJUI

PEJABAT PENANGGUNG JAWAB KEGIATAN

Drh. RAFAEL HERI NUGROHO

PEMERIKSA

DINAS PUPR PERUMAHAN DAN KAWASAN PERMUKIMAN PROVINSI PAPUA
PEJABAT TEKNIS PEMERIKSA DOKUMEN PERENCANAAN

AGUS LEONARDO, ST
19720527 2002121 1 007

MENGETAHUI

KUASA PENGELOLA ANGGARAN

Dr. YUNUS WONDA, SH., MH.

KONSULTAN PERENCANA



Direktur	Readi Herdiansyah, ST
Team Leader	Dr. Ir. Pancawati Dewi, MT
Arsitek	Ir. Imam Santoso, MT
Lansekap	Ir. M. Amir Salipu, MT
Interior	Dr. Alfini B, MT
Struktur	Santje Iriyanto, ST, MT
Elektrikal	Ir. Misdi, MT


KETERANGAN GAMBAR

SKALA

JUMLAH HAL	NO. HAL
------------	---------



01 TAMPAK SAMPING KANAN
A WISMA ATLET
Skala 1 : 200

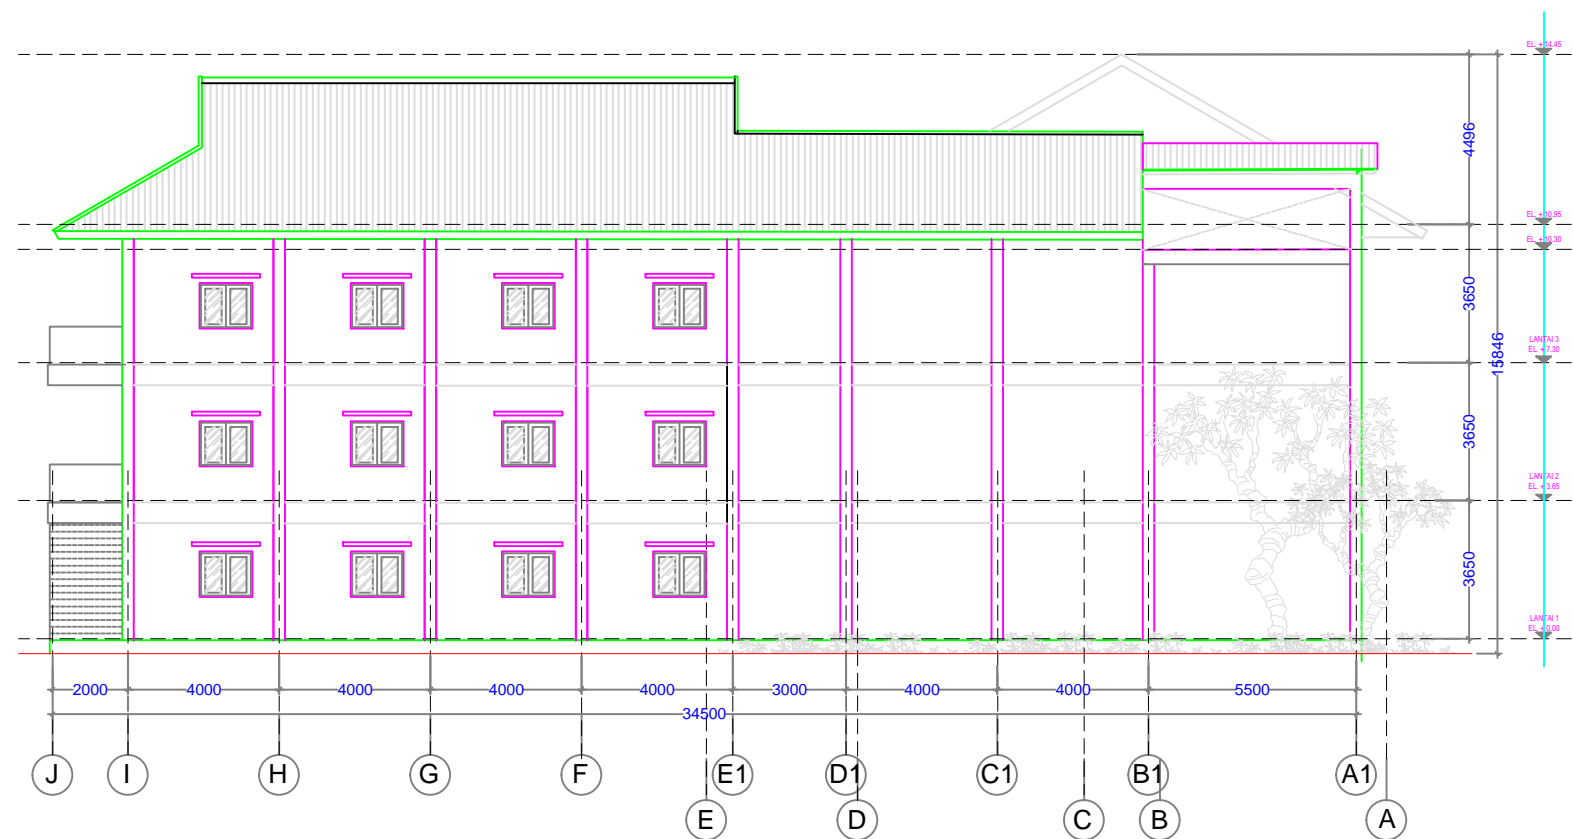

01 TAMPAK SAMPING
A WISMA ATLET
Skala 1 : 200

PEMILIK KEGIATAN



PEKERJAAN

PERENCANAAN REHABILITASI MESS ATLET DAN FASILITAS ASRAMA KAMPUS PAPUA ALOM

LOKASI

ASRAMA PAPUA ALOM
DI KABUPATEN JAYAPURA

MENYETUJUI

PEJABAT PENANGGUNG JAWAB KEGIATAN

Drh. RAFAEL HERI NUGROHO

PEMERIKSA

DINAS PUPR PERUMAHAN DAN KAWASAN PERMUKIMAN PROVINSI PAPUA
PEJABAT TEKNIS PEMERIKSA DOKUMEN PERENCANAAN

AGUS LEONARDO, ST
19720527 2002121 1 007

MENGETAHUI

KUASA PENGELOLA ANGGARAN

Dr. YUNUS WONDA, SH., MH.

KONSULTAN PERENCANA



Direktur	Readi Herdiansyah, ST
Team Leader	Dr. Ir. Pancawati Dewi, MT
Arsitek	Ir. Imam Santoso, MT
Lansekap	Ir. M. Amir Salipu, MT
Interior	Dr. Alfini B, MT
Struktur	Santje Iriyanto, ST, MT
Elektrikal	Ir. Misdi, MT

KETERANGAN GAMBAR

SKALA

JUMLAH HAL	NO. HAL
------------	---------

Gambar dan Foto Mess Atlet dan Official Pon XX Papua 2021


1. Gambar Arsitektur dan interior 3D Mess Atlet Pon XX Papua 2021



2. Gambar Arsitektur dan Interior 3d Mess Official Pon XX Papua 2021



3. Foto bangunan

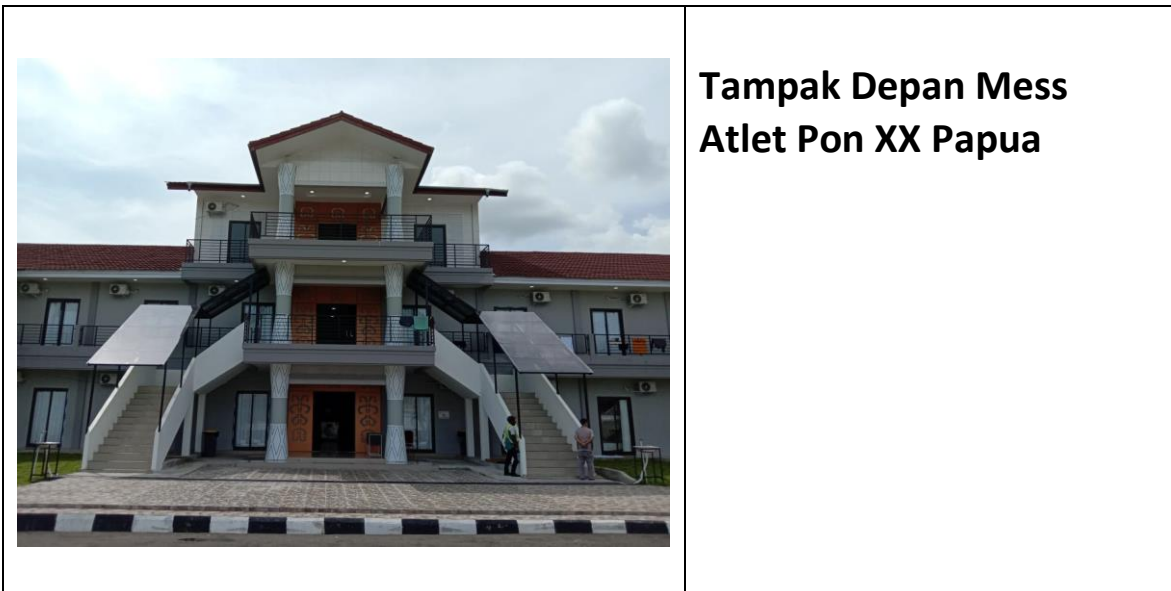



**Tampak Perspektif Mess
Atlet Pon XX Papua**



**Taman di Kawasan Mess
Atlet dan Official pon XX
Papua**